





# Эвакуациялык план

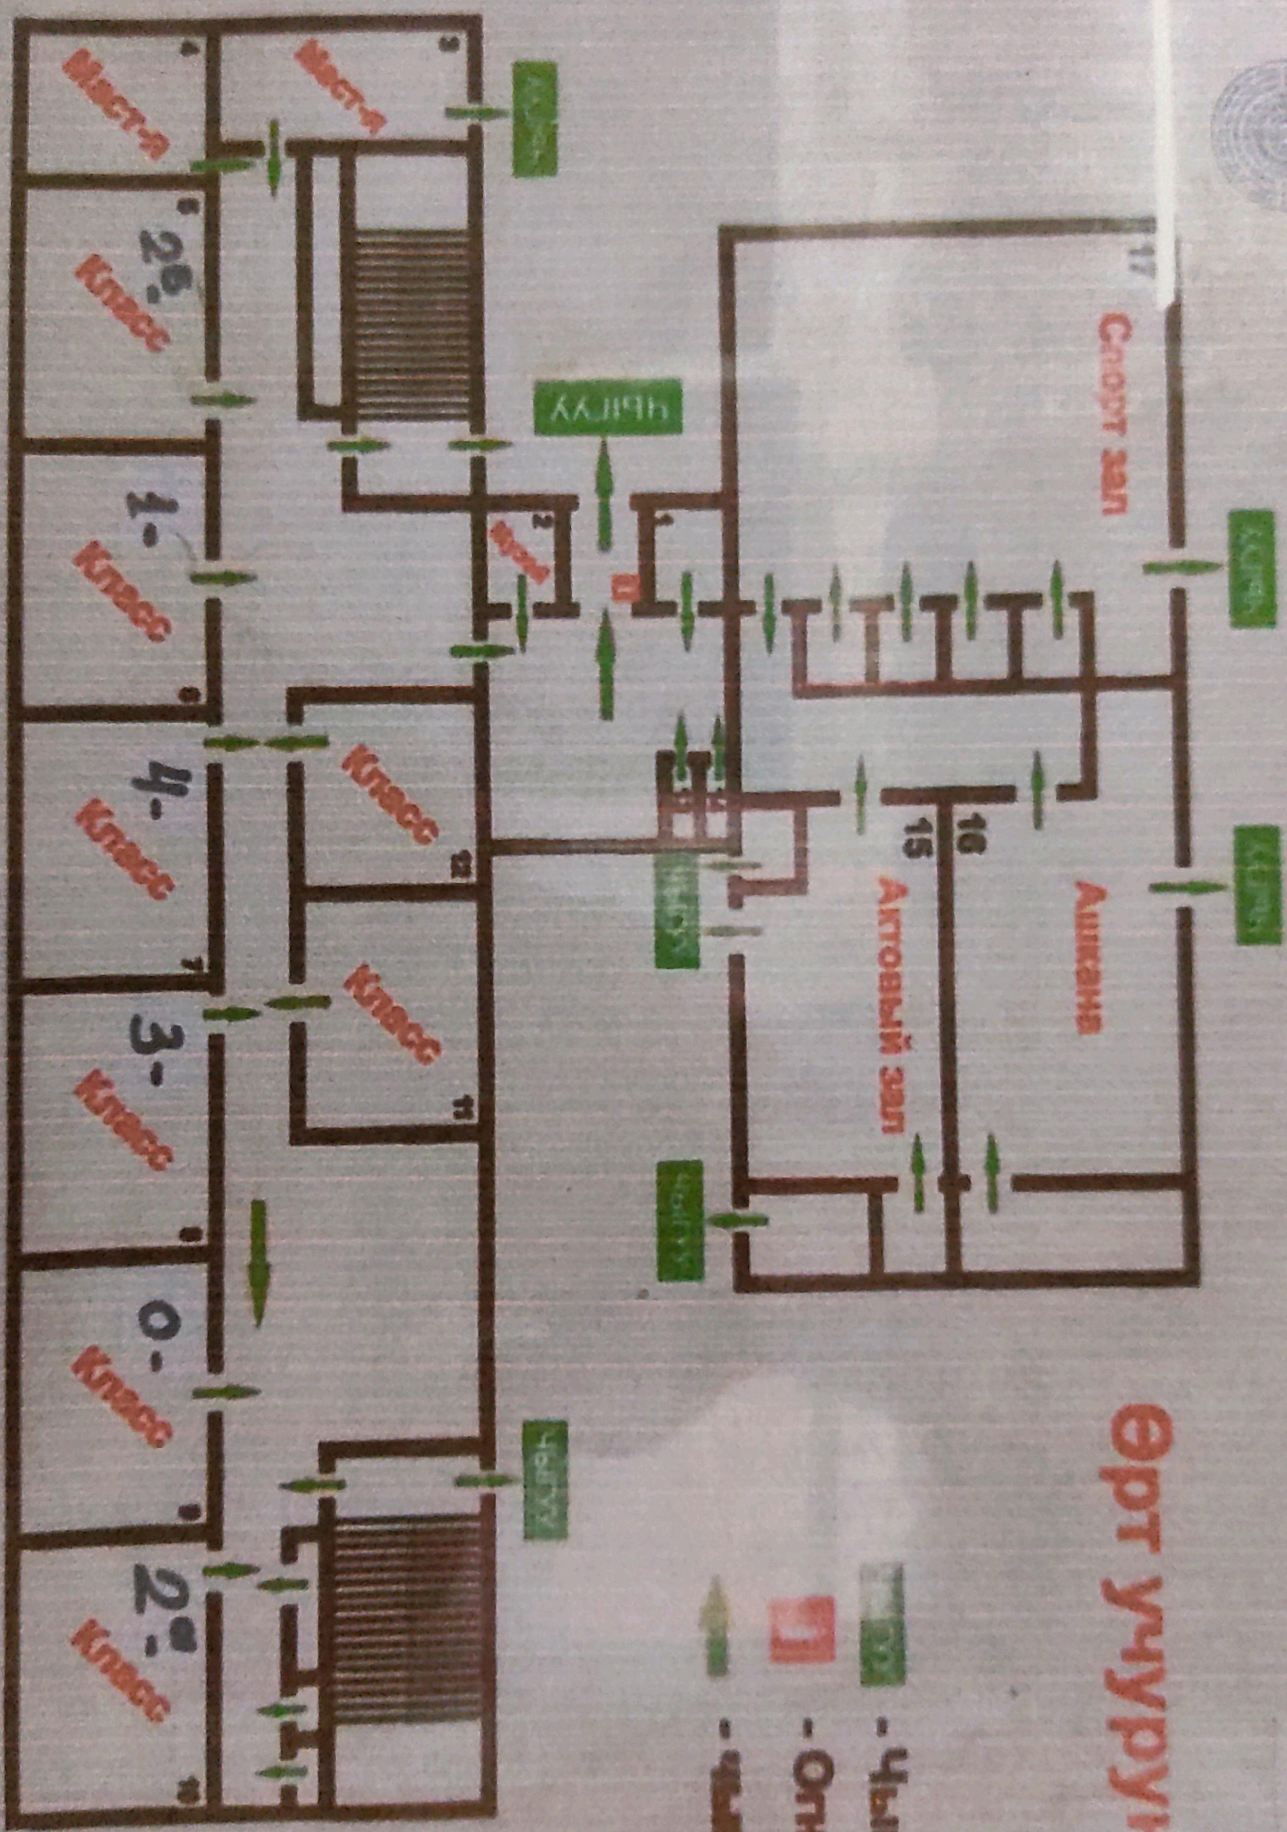


Өрт учурунда 10 чалга

-  - Чыгуу
-  - Огнетушитель
-  - Чыгуу белгиси


# 2 - ЭТАЖ Эвакуациялык план

Ж.Балкыштын атындагы орто  
директору: *А.А.А.* И.С.

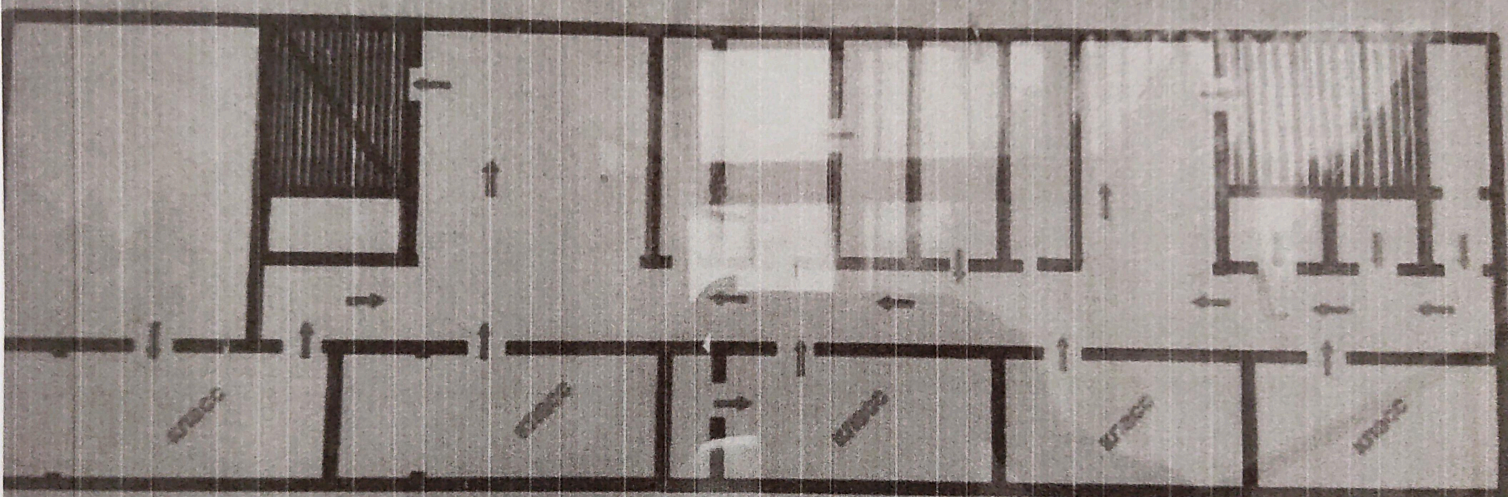

Өрт учурунда 101 чалгыла

3 - этаж  
Эвакуациялык план

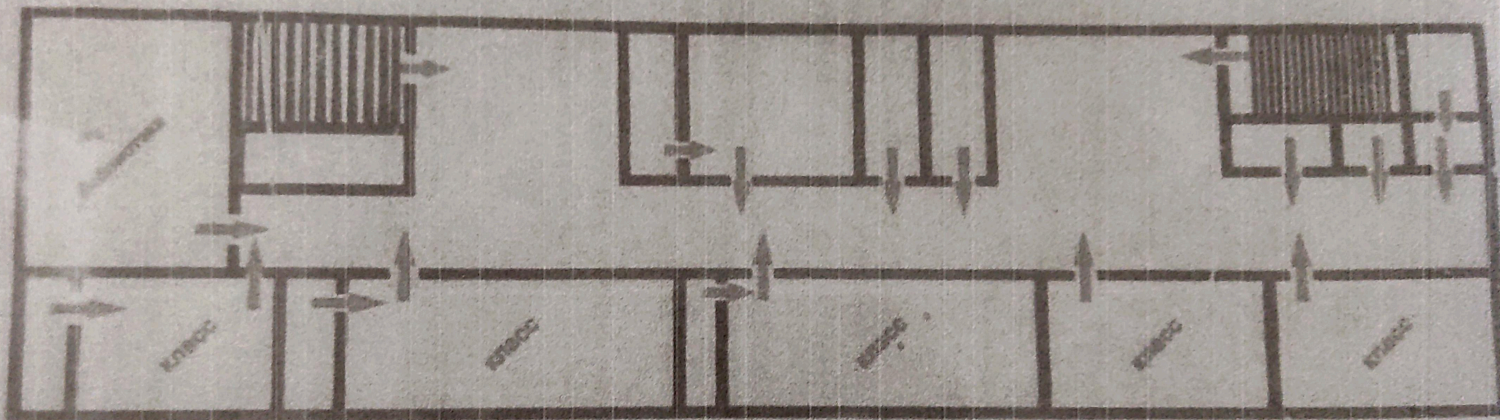

Өрт учурунда **101** чалгыла